


Oversigt til tungeydervægge, vinduer og døre detaljer

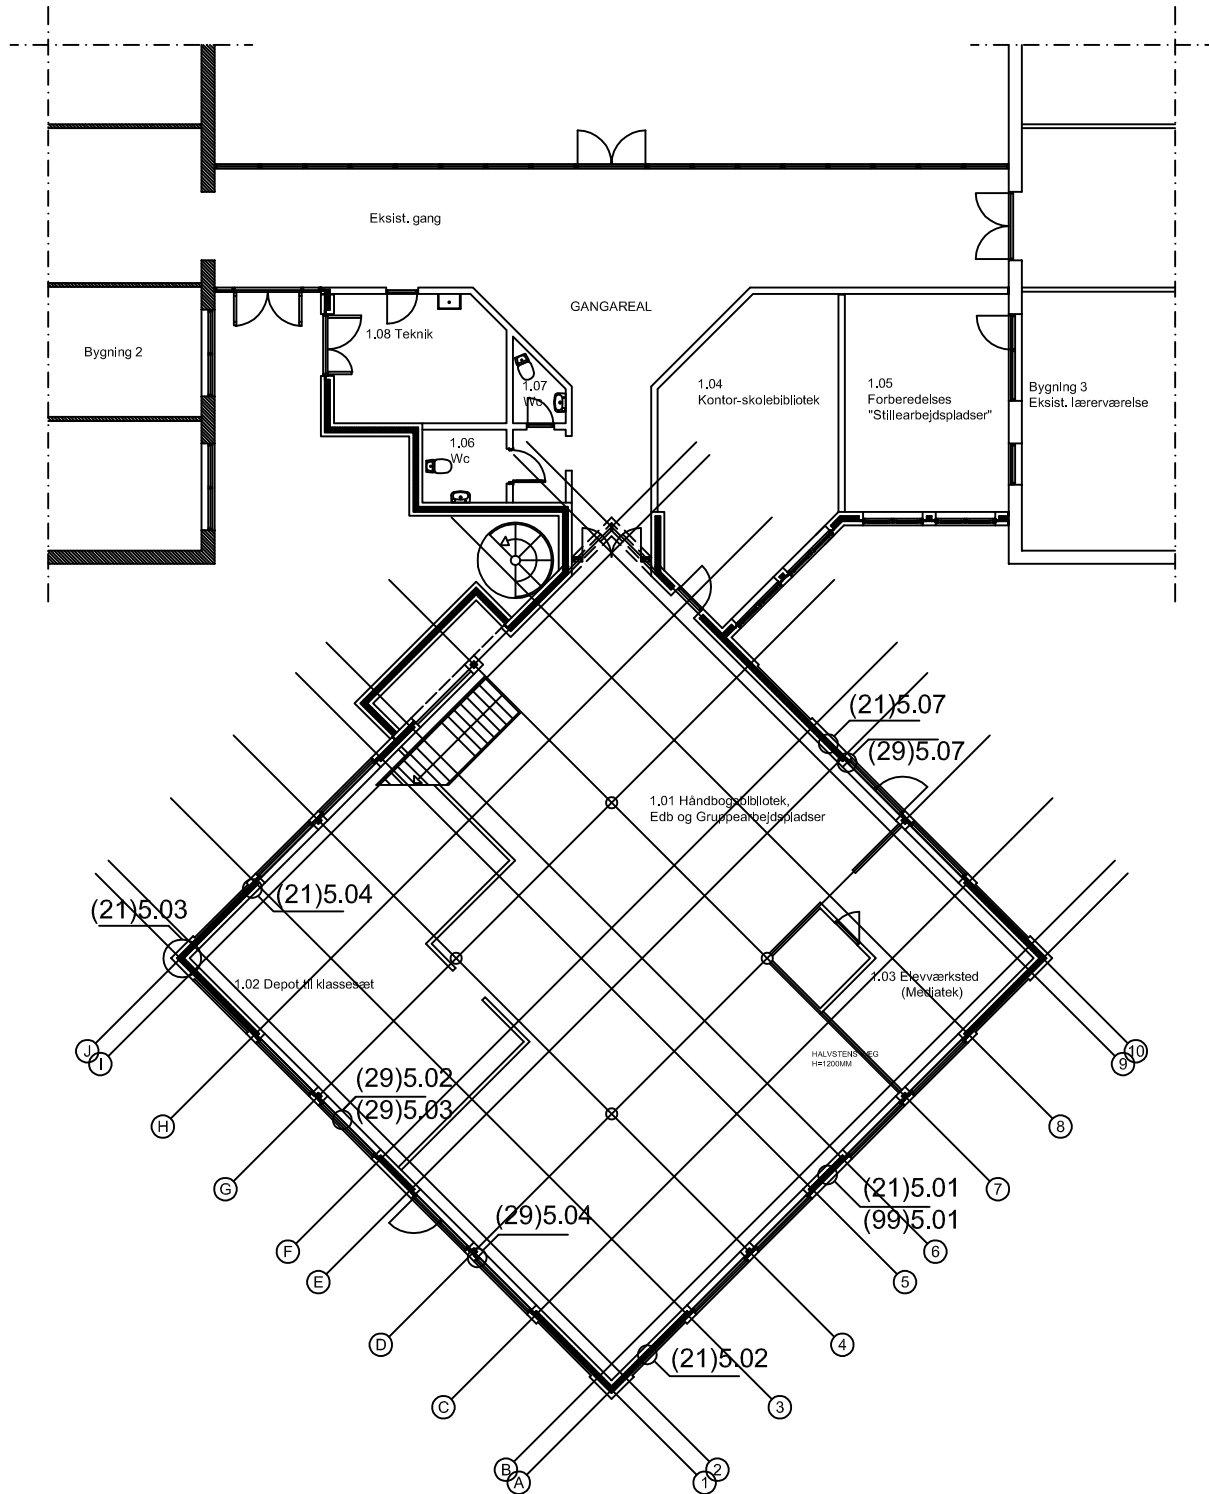

Grundplan 1:200