


Oversigt til letteydervægge og vinduersdetaljer

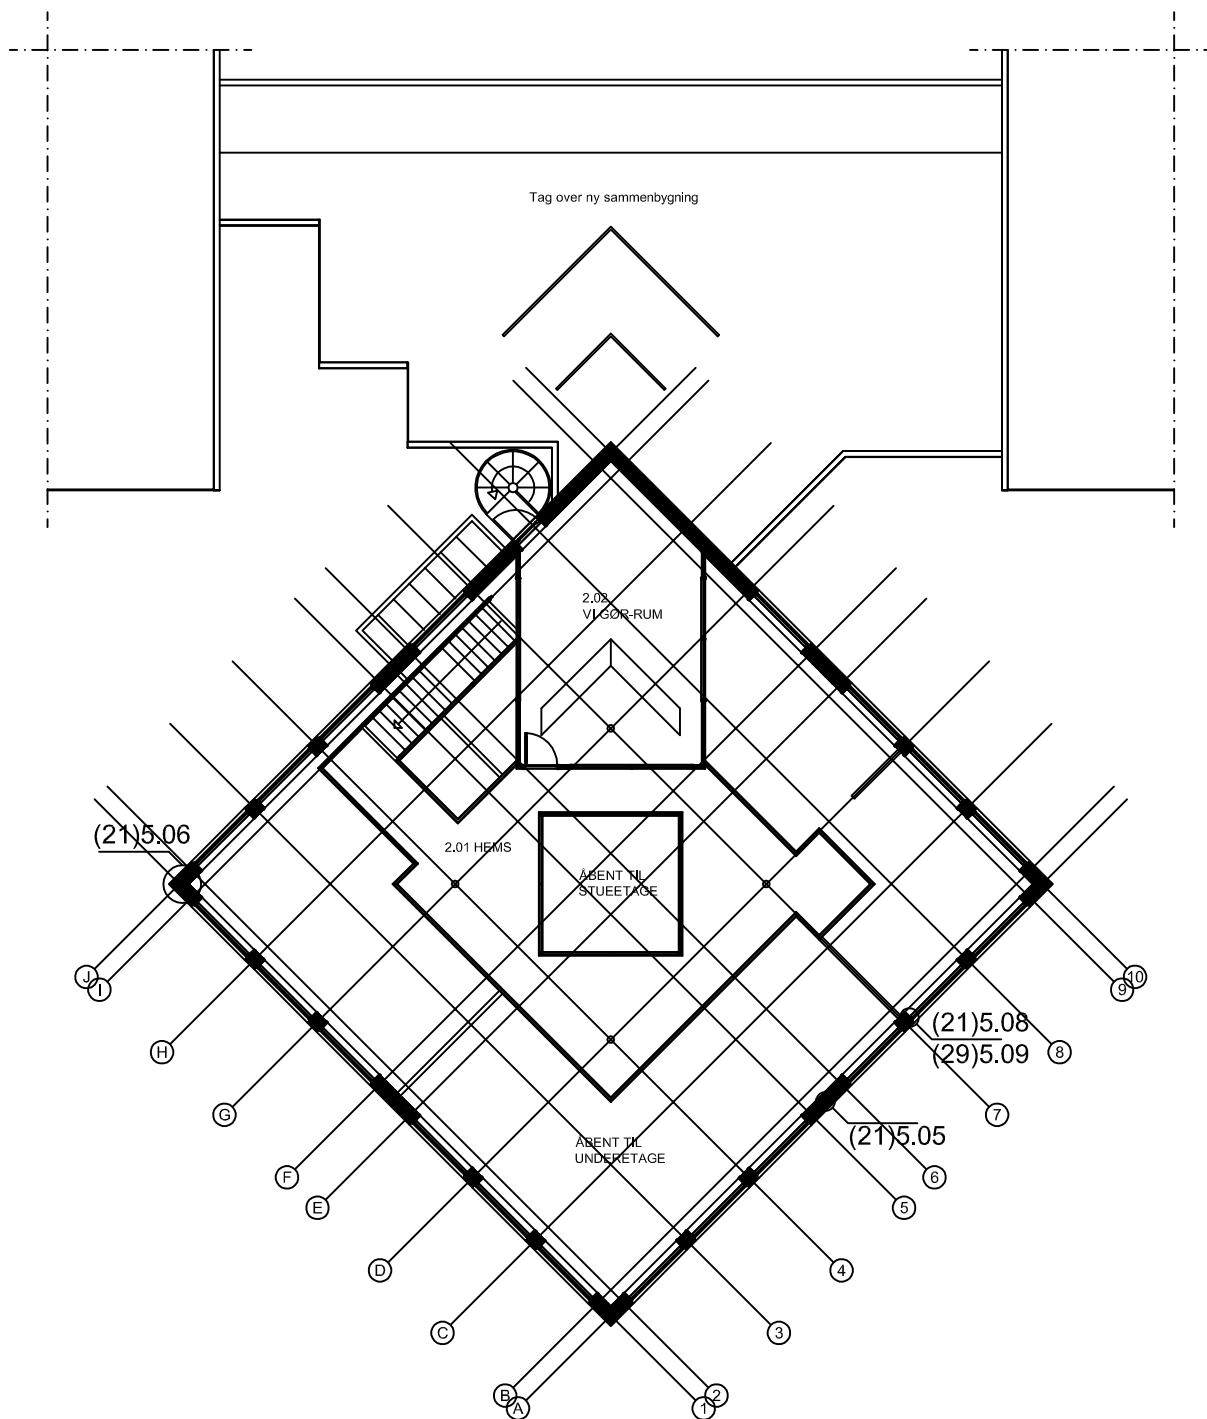

Hems 1:200