


Oversigt til tagdetaljer (Hovedbygning)

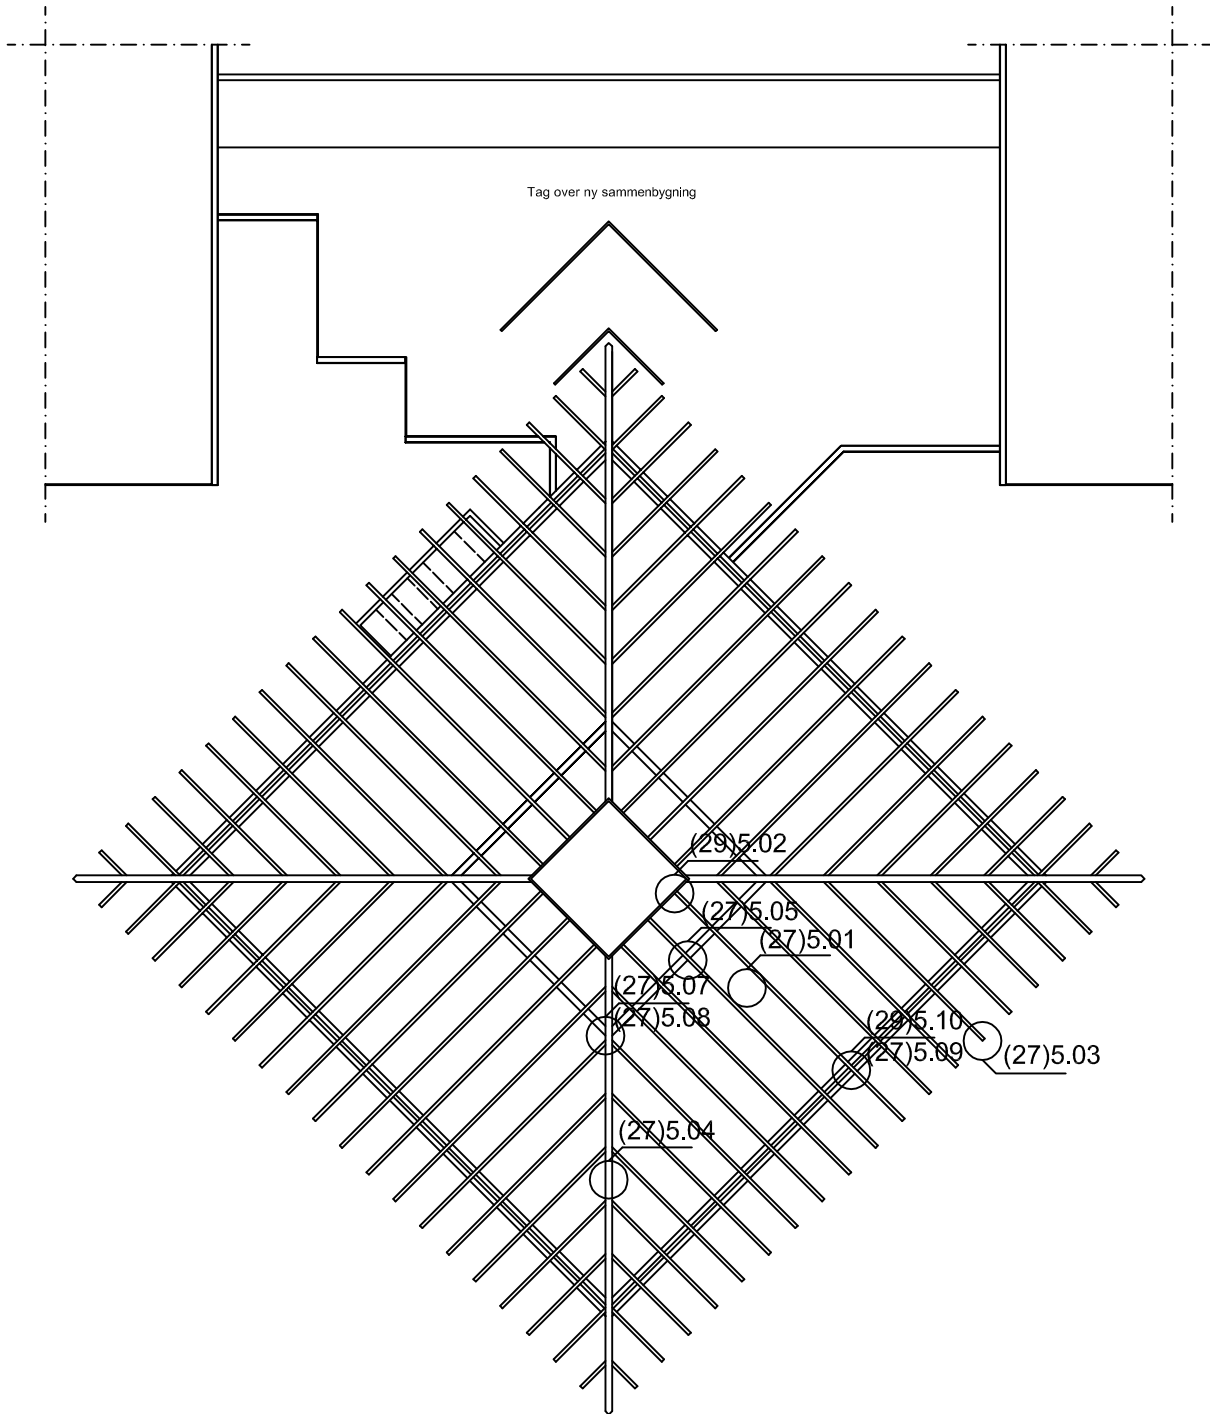

Spærplan (Hovedbygning) 1:200