


Oversigt til fundament og terrændæks detaljer

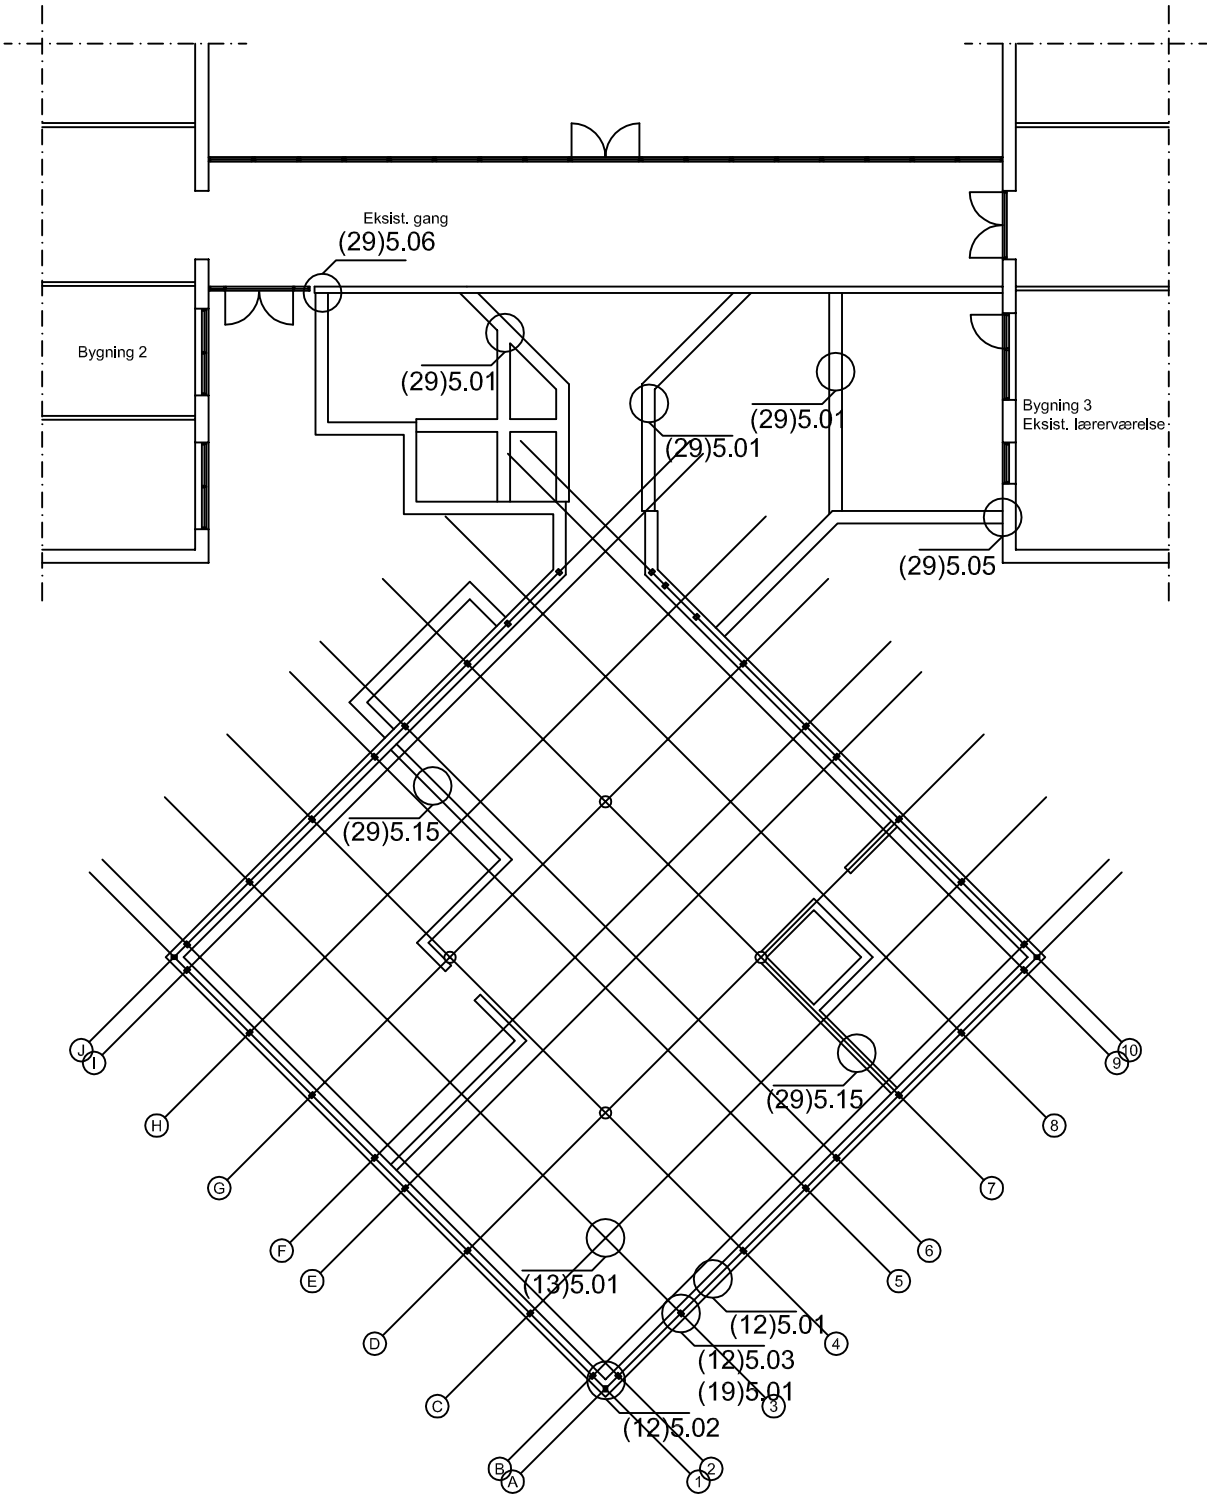

Fundamentplan 1:200