


TAGKONSTRUKTION:
 Diagonal eternit skiffer
 38x56mm lægter
 Afstandslister
 Undertag
 Spær
 250mm Mineraluld
 Hygrodiode
 Forskalling
 25mm Træbeton

ETAGEADSKILLELSE:
 Trægulv
 Bjælkelag
 100mm mineraluld
 forskalling
 2 lag gipsloft(akustik)

TAGKONSTRUKTION-
 SAMMENBYGNING
 Tagpap m.fald 1:40
 22mm v.f.krydsfiner
 Spær
 250mm mineraluld
 Hygrodiode
 Forskalling
 2x13mm gipslofter

YDERVÆGSKONSTRUKTION:
 110mm blødstrøget facadesten
 vandskuret m. indfarvet mørtel
 125mm mineraluld
 110mm blødstrøget bagmursten

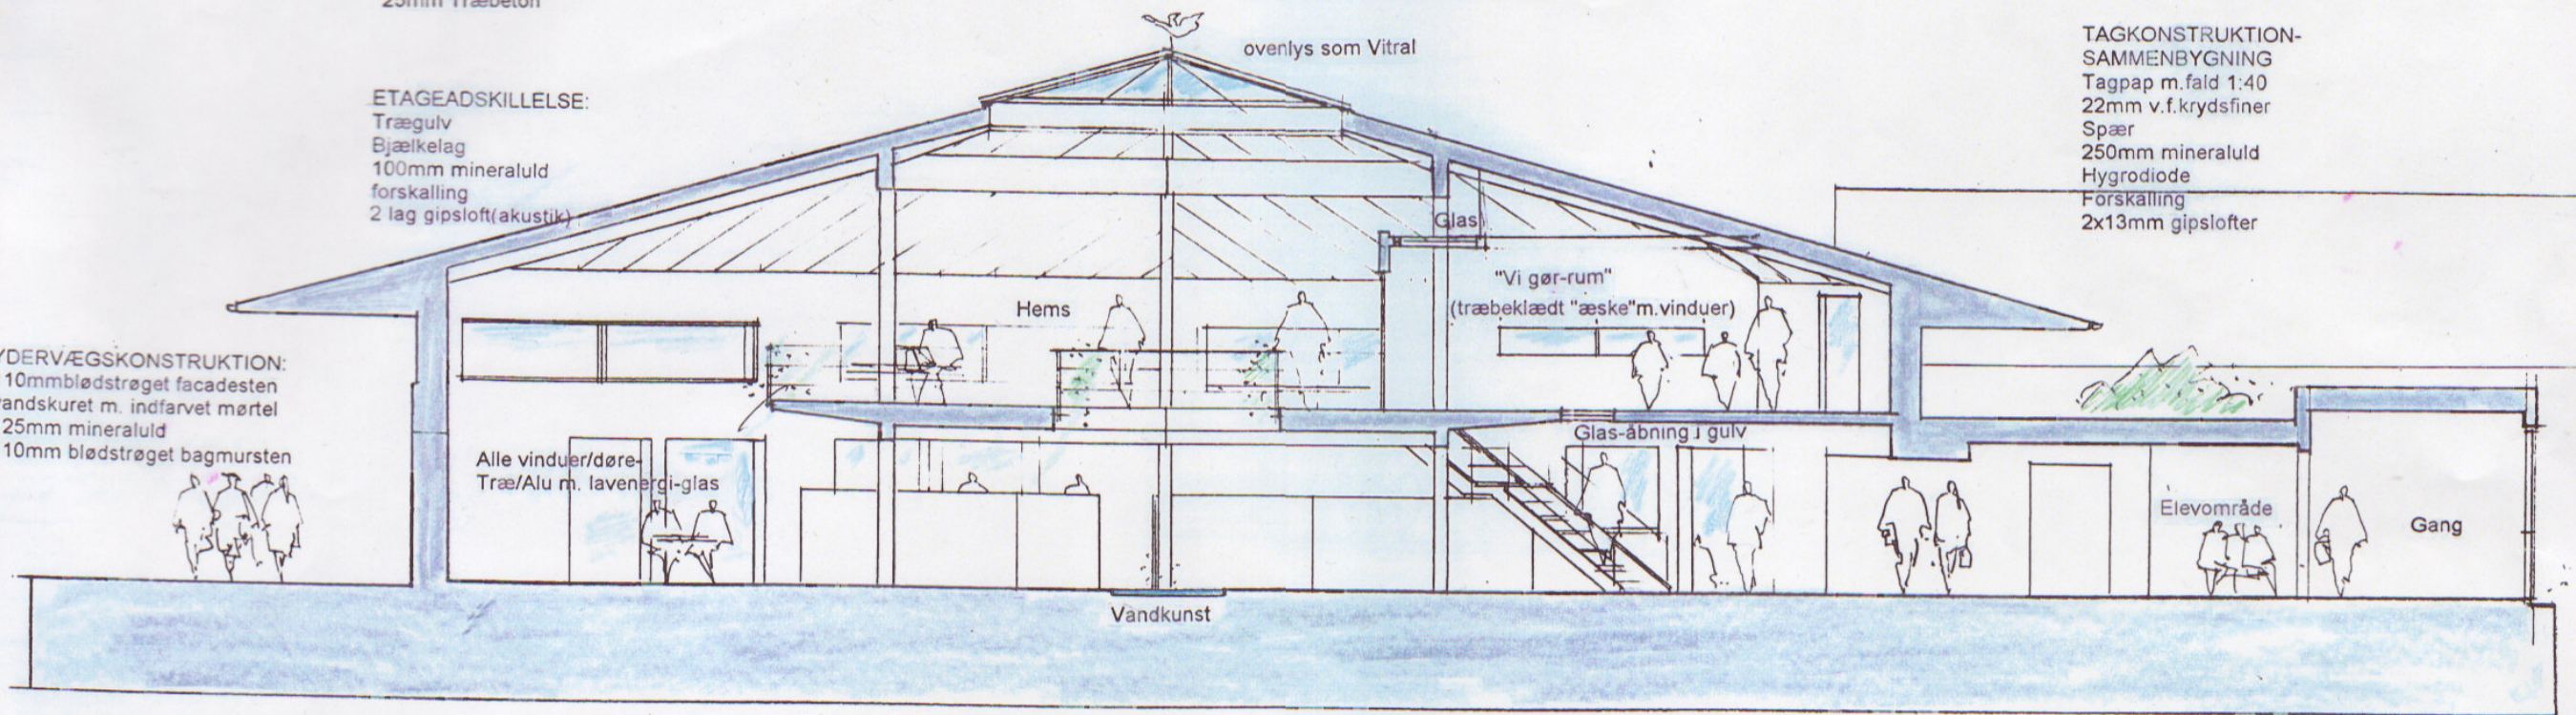

TVÆRSNIT B-B
 Ca. 1:100

GULVKONSTRUKTION:
 Linolium/Fliser
 120mm Beton m. gulvvarme
 fugt-/radonspærre
 160mm terrænisolering
 150mm Kapilarbrydende lag
 Bæredygtig bund