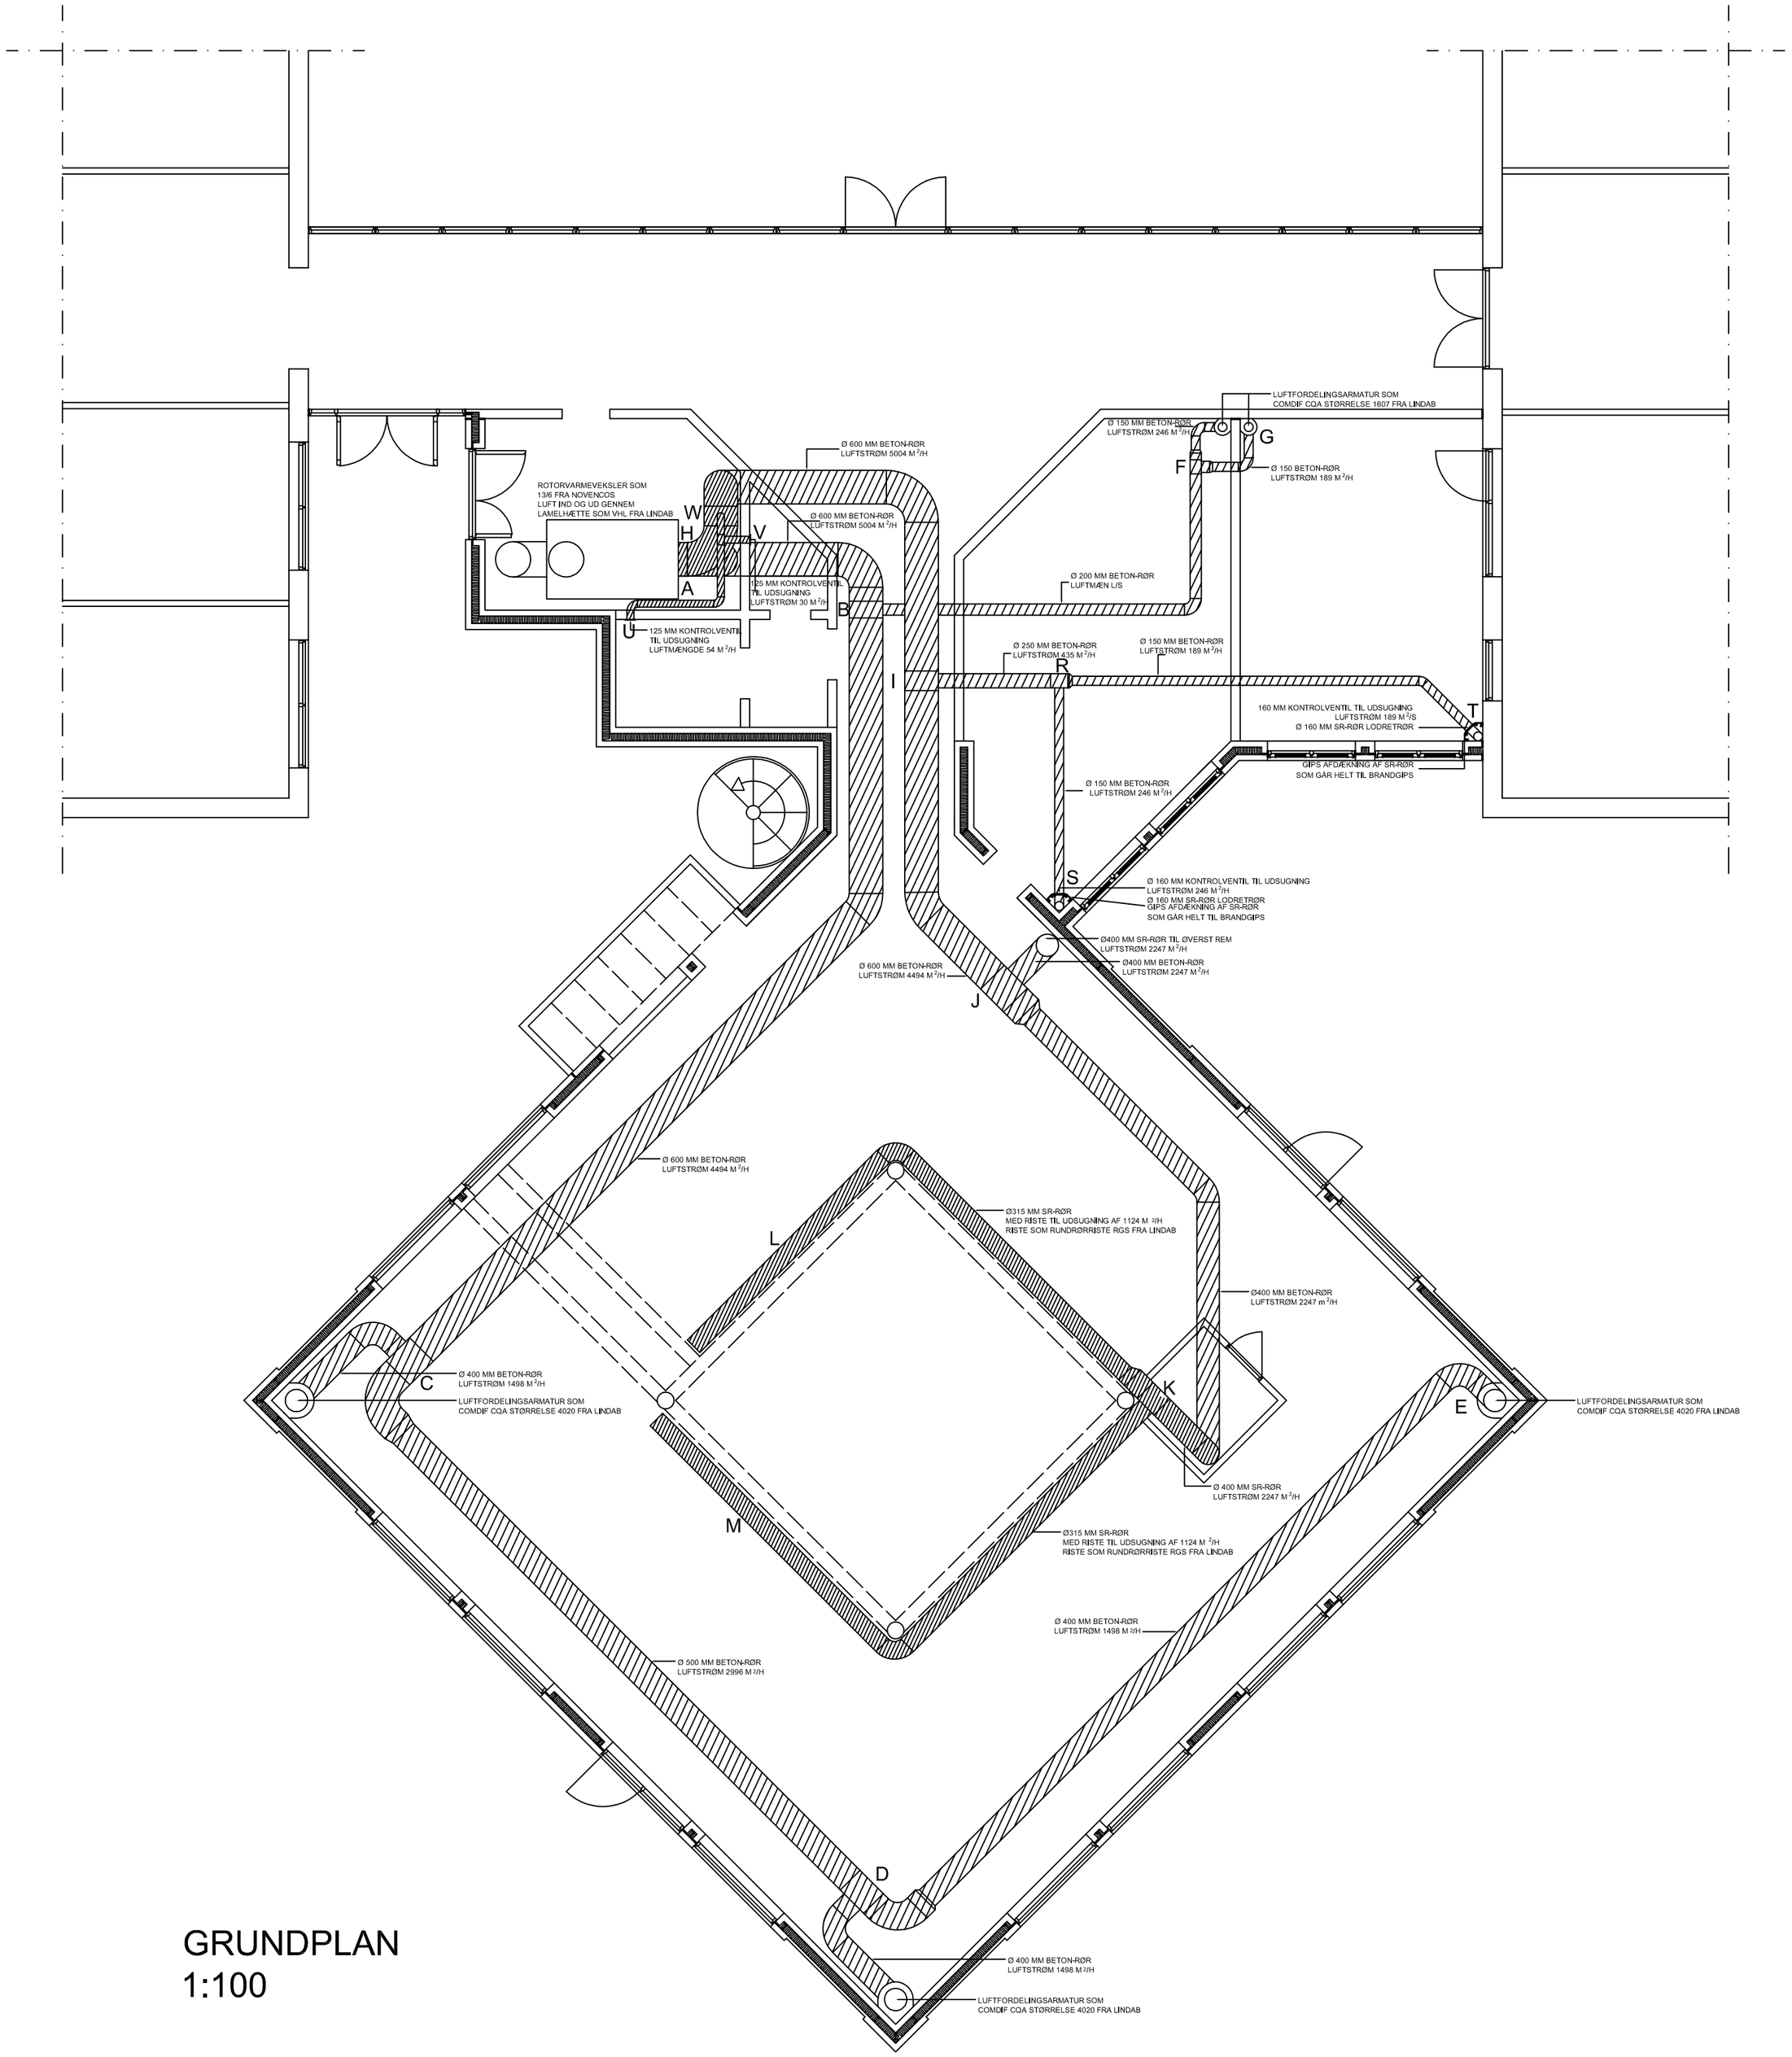

GRUNDPLAN
1:100

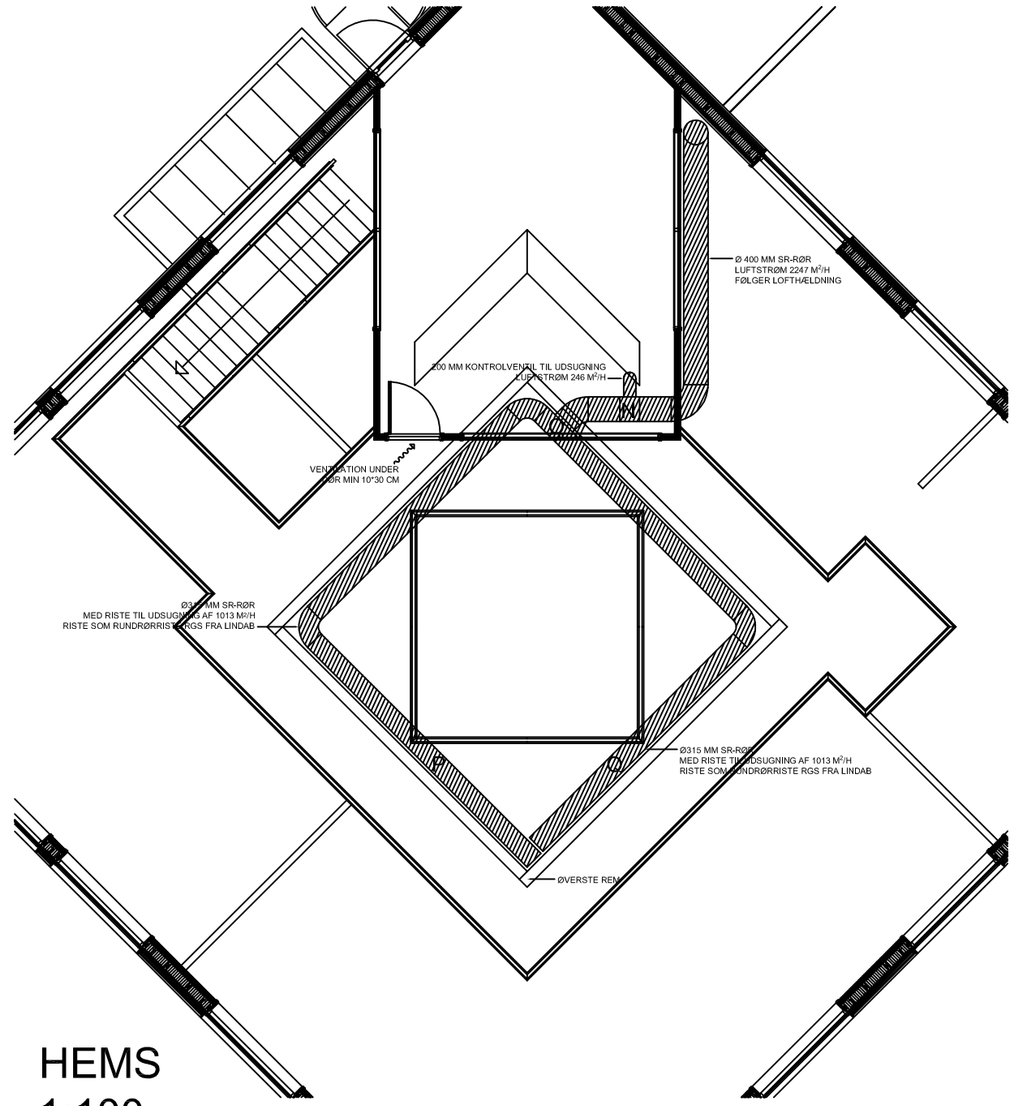

HEMS
1:100

ALLE RØR I JORD UDFØRES I BETON-RØR 150 - 600 MM KANAL B TIL F FØRES UNDER KANAL H TIL I

ALLE RØR OVER JORD UDFØRES I GALVANISERET RØR SOM SR-RØR FRA LINDABI 400-125 MM

PROJEKTFORSLAG (57)3.01
NYT PÆDAGOGISK SERVICECENTER
TEGNET AF BRIAN HANSEN
VENTILATIONS PLAN
DATO 20/11-2003